CIRCUIT DU FROUT 29 249 GUISSENY

ECHELLE 1/1000°

28/4/1982

LEGENDE	
P.S.P. Poste Secours Principal — Docteur, Chef Pompier, Ambulance	
Poste secondaire	Virage devers externe
Ambulance	Devers externe
V.I. Véhicule Incendie	Bourbier
P. Commissaire	Tremplin
80 Distance	Bottes paille
Descente	Barrière Métal (à 4.00ml)
Montée	Arbres
Virage Devers interne	Ruisseau
Virage plat	

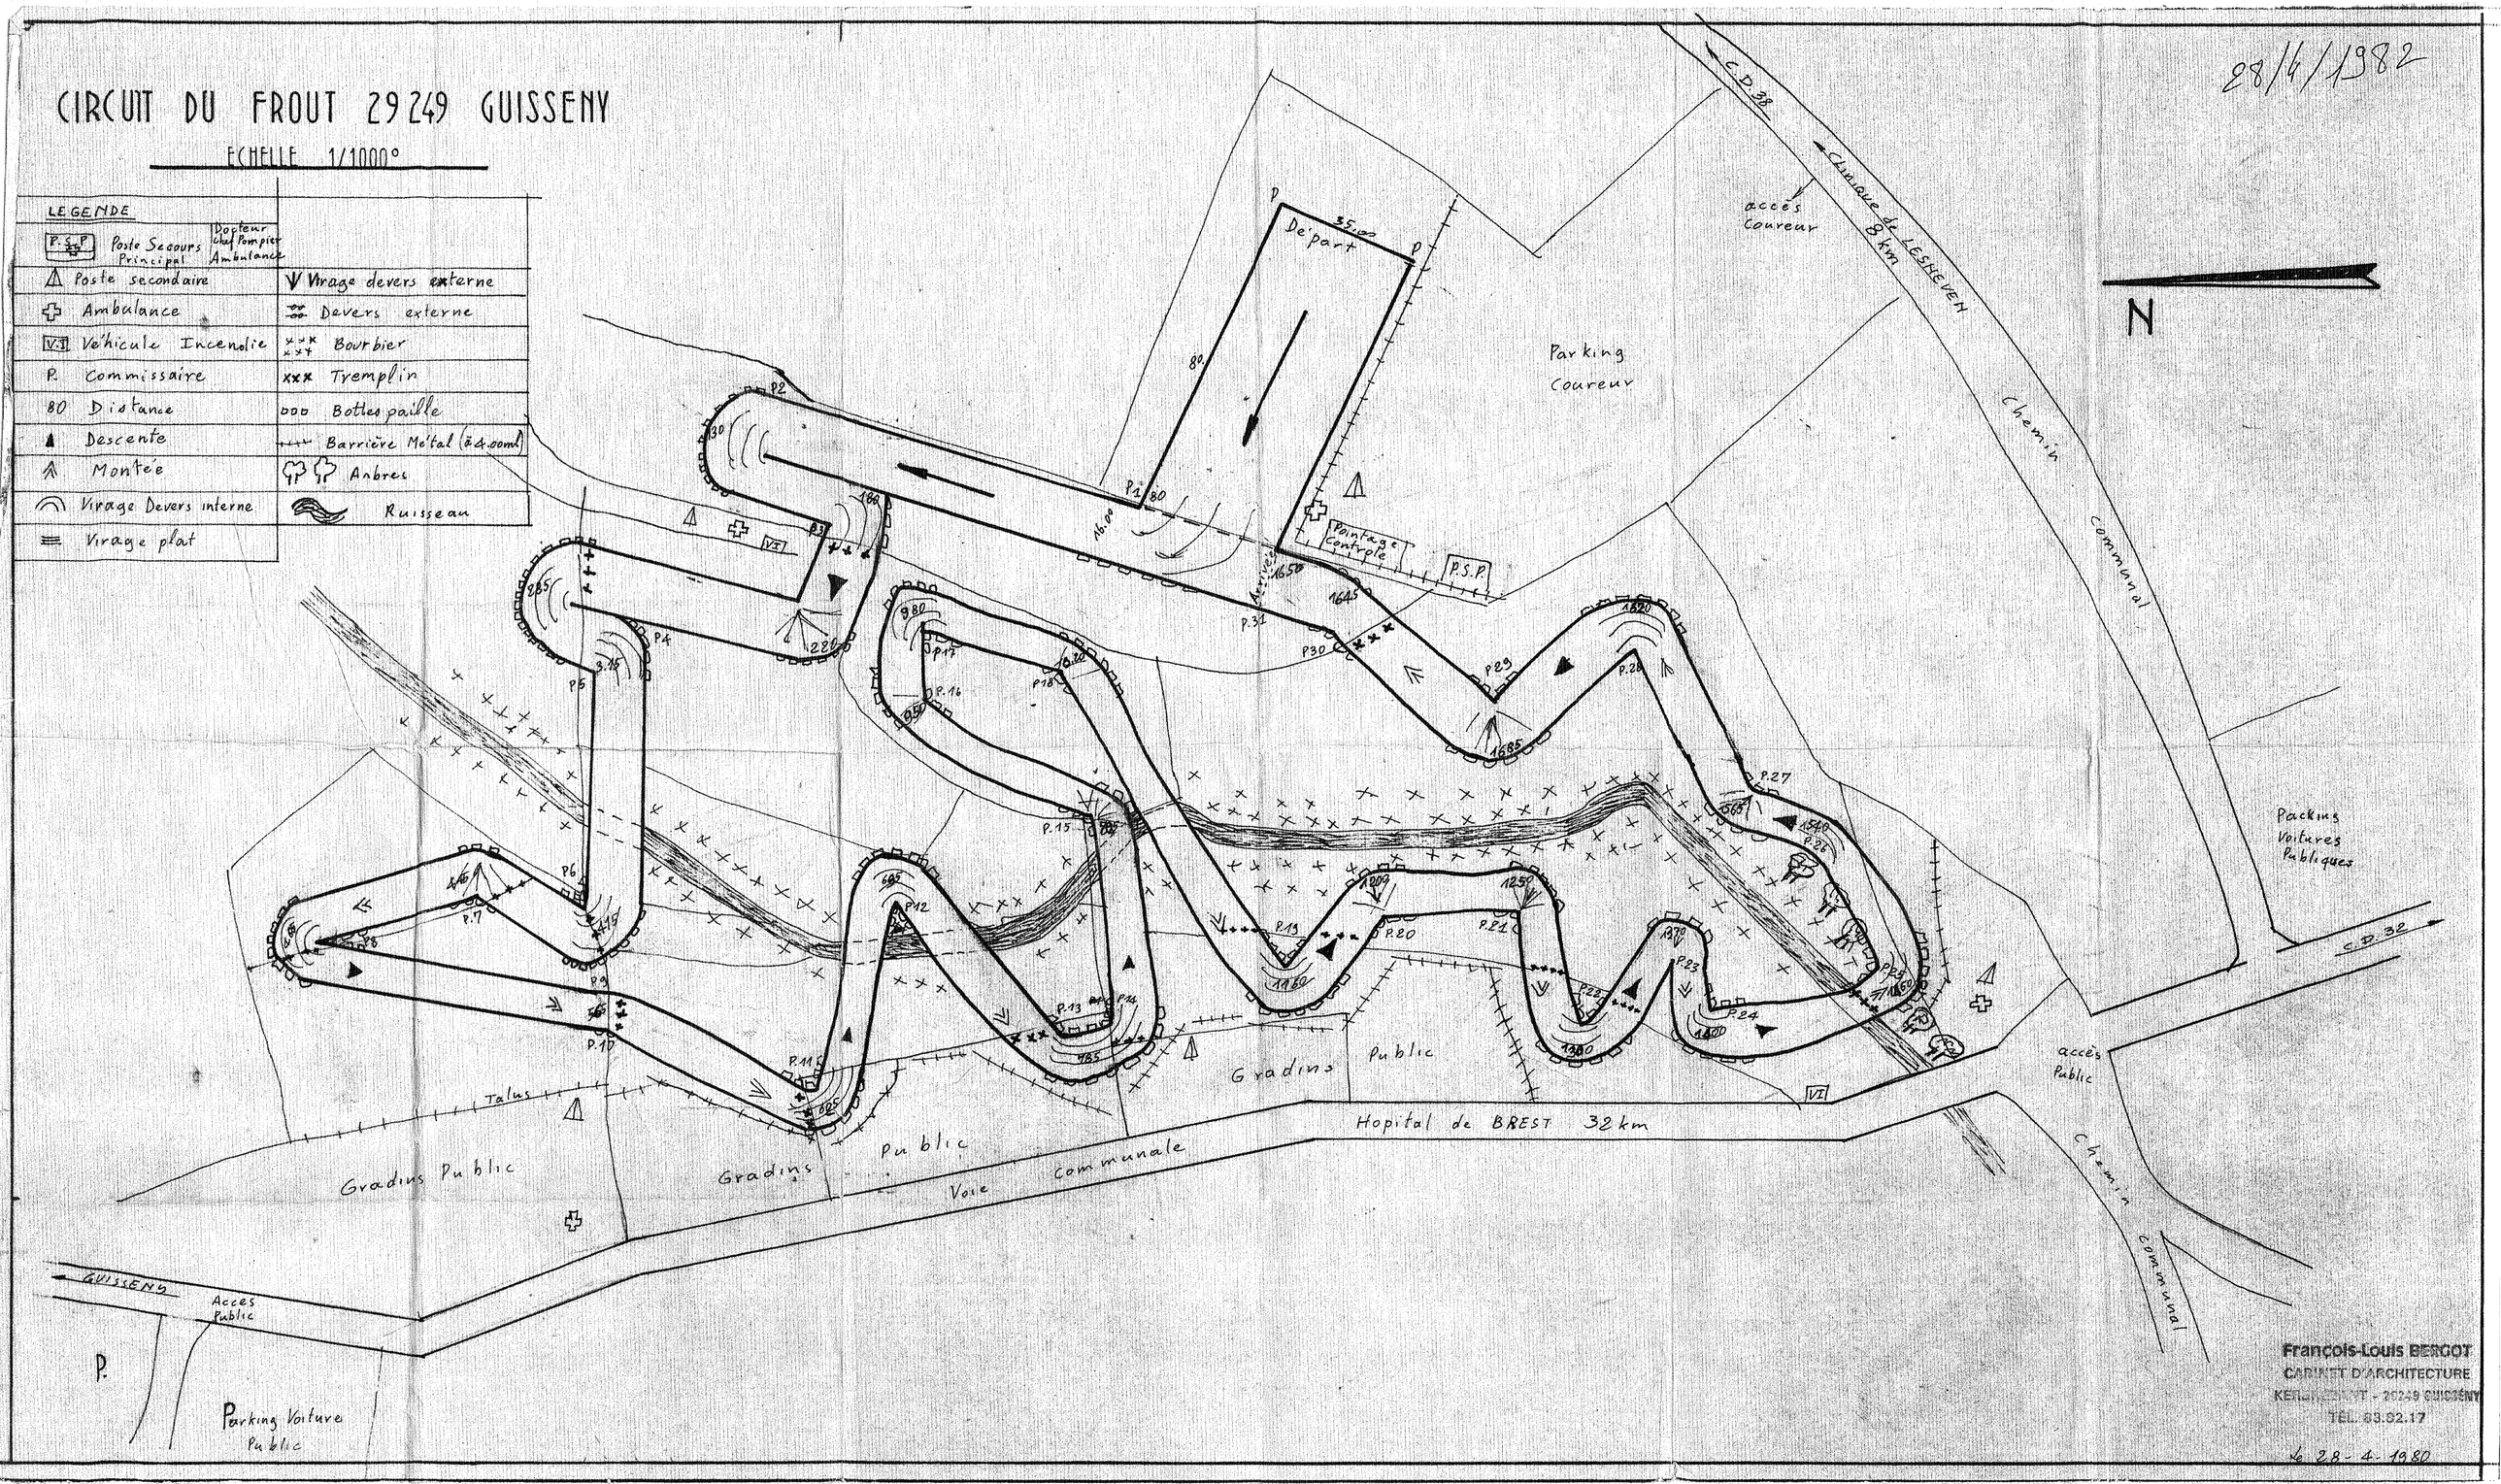

François-Louis BERGOT
CABINET D'ARCHITECTURE
KERBRÉZANT - 29249 GUISSÉNY
TÉL. 83.82.17

Le 28-4-1980